


Guneen eta eserlekuen planoak

Plano de zonas y localidades

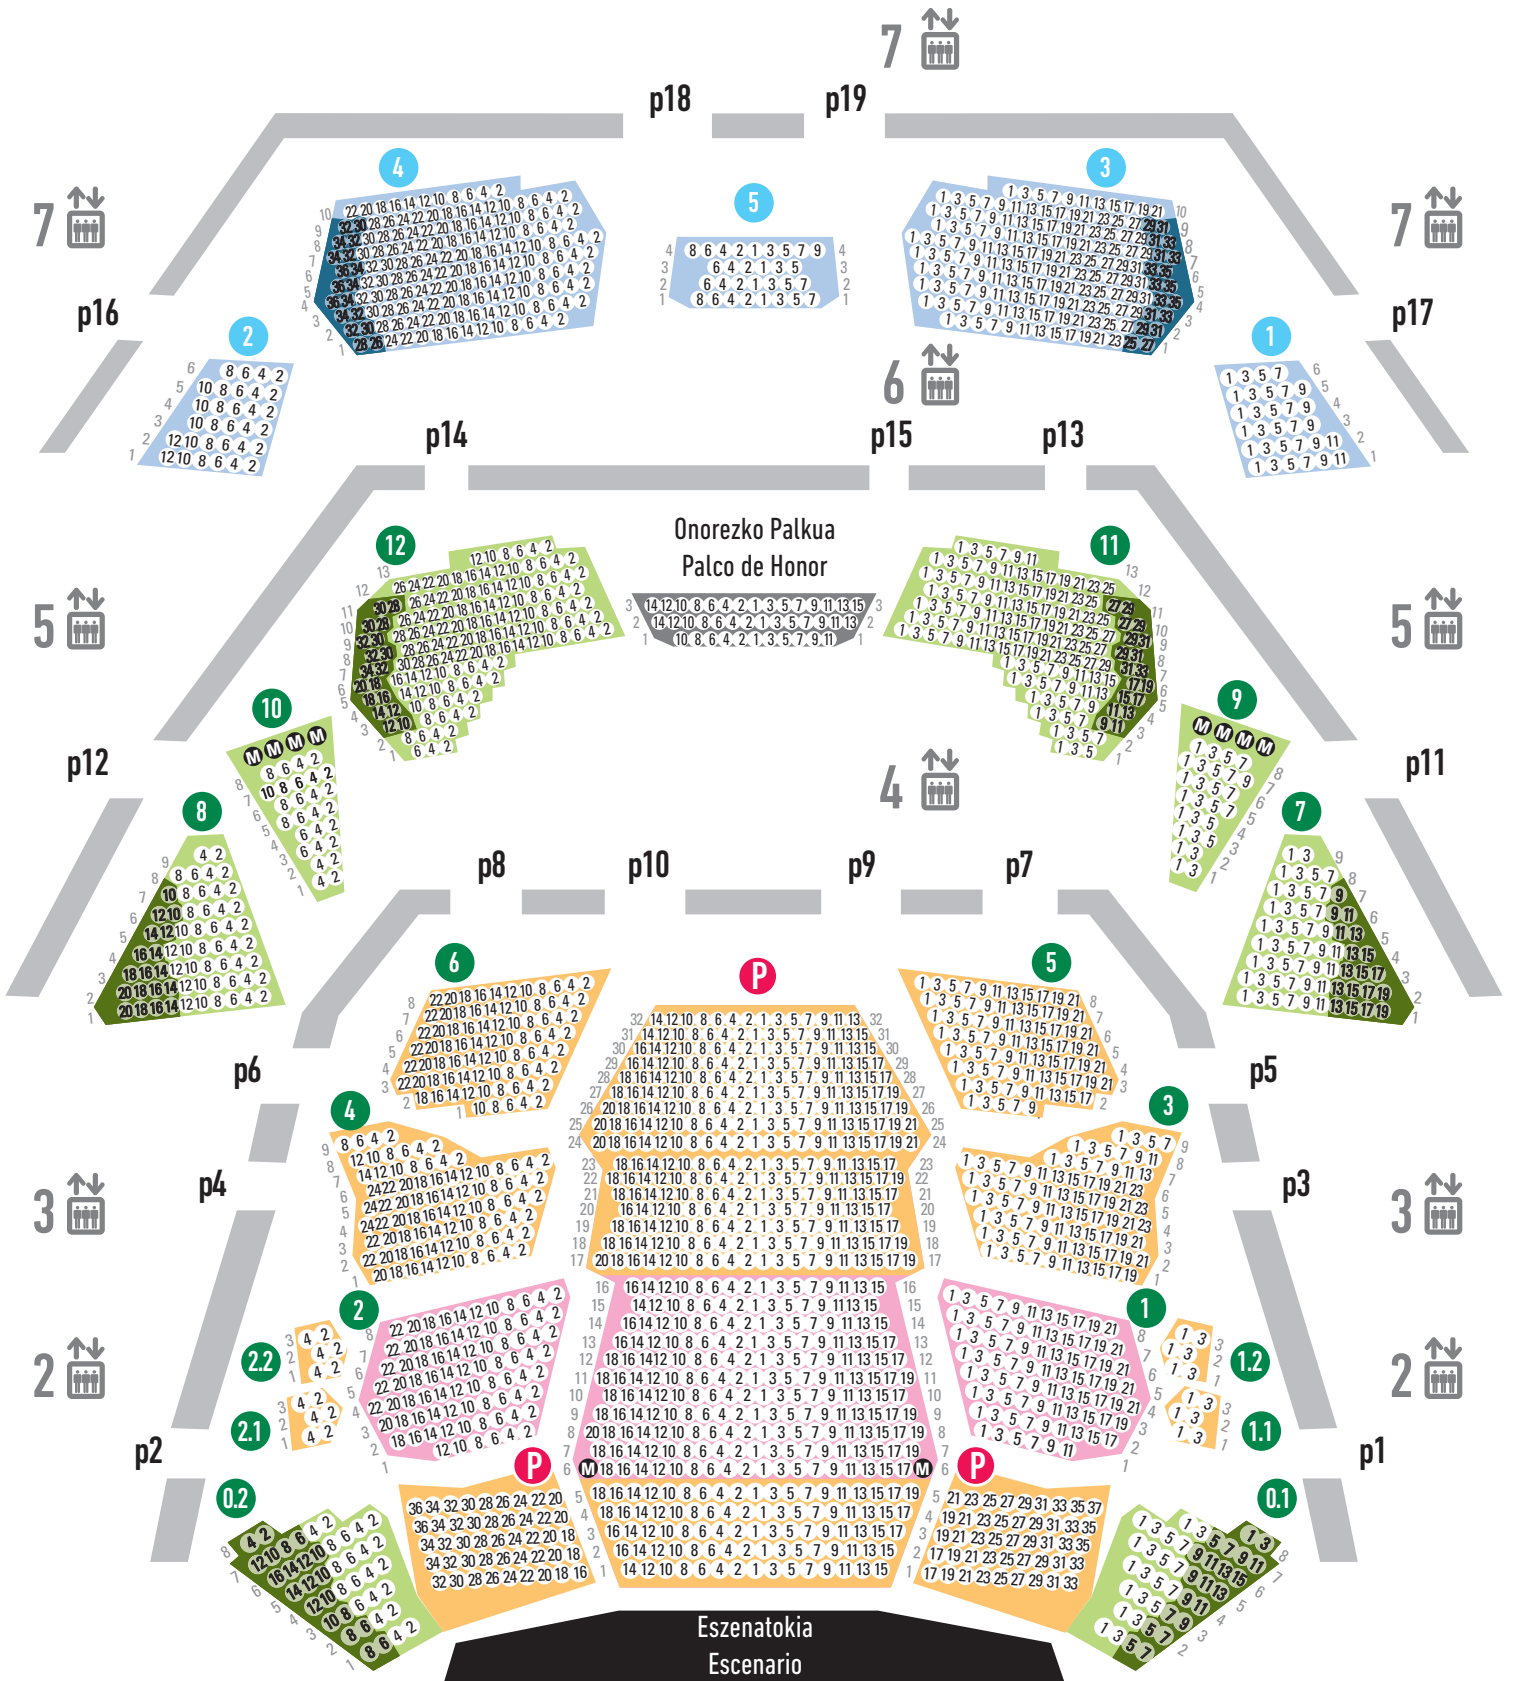

GUNEA / ZONA

- A+
- A
- B
- B hegala/lateral
- C
- C hegala/lateral

- Patioa/Patio
 - Palkua/Palco
 - Terraza
- M** Ezinduentzat gordetako eserlekua
Asiento reservado para minusválidos